



Förmliche Festlegung

 Abgrenzung des förmlich festgelegten Sanierungsgebiets im Bereich "Stadtkern II" ca. 3,1 ha

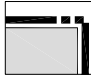
Satzungsbeschluss am 22.09.2005

Bekanntmachung am 28.09.2005

 1. Erweiterung des förmlich festgelegten Sanierungsgebiets im Bereich "Stadtkern II" ca. 0,48 ha

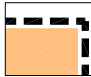
Satzungsbeschluss am 23.04.2008

Bekanntmachung am 14.05.2008

 2. Erweiterung des förmlich festgelegten Sanierungsgebiets im Bereich "Stadtkern II" ca. 1,70 ha

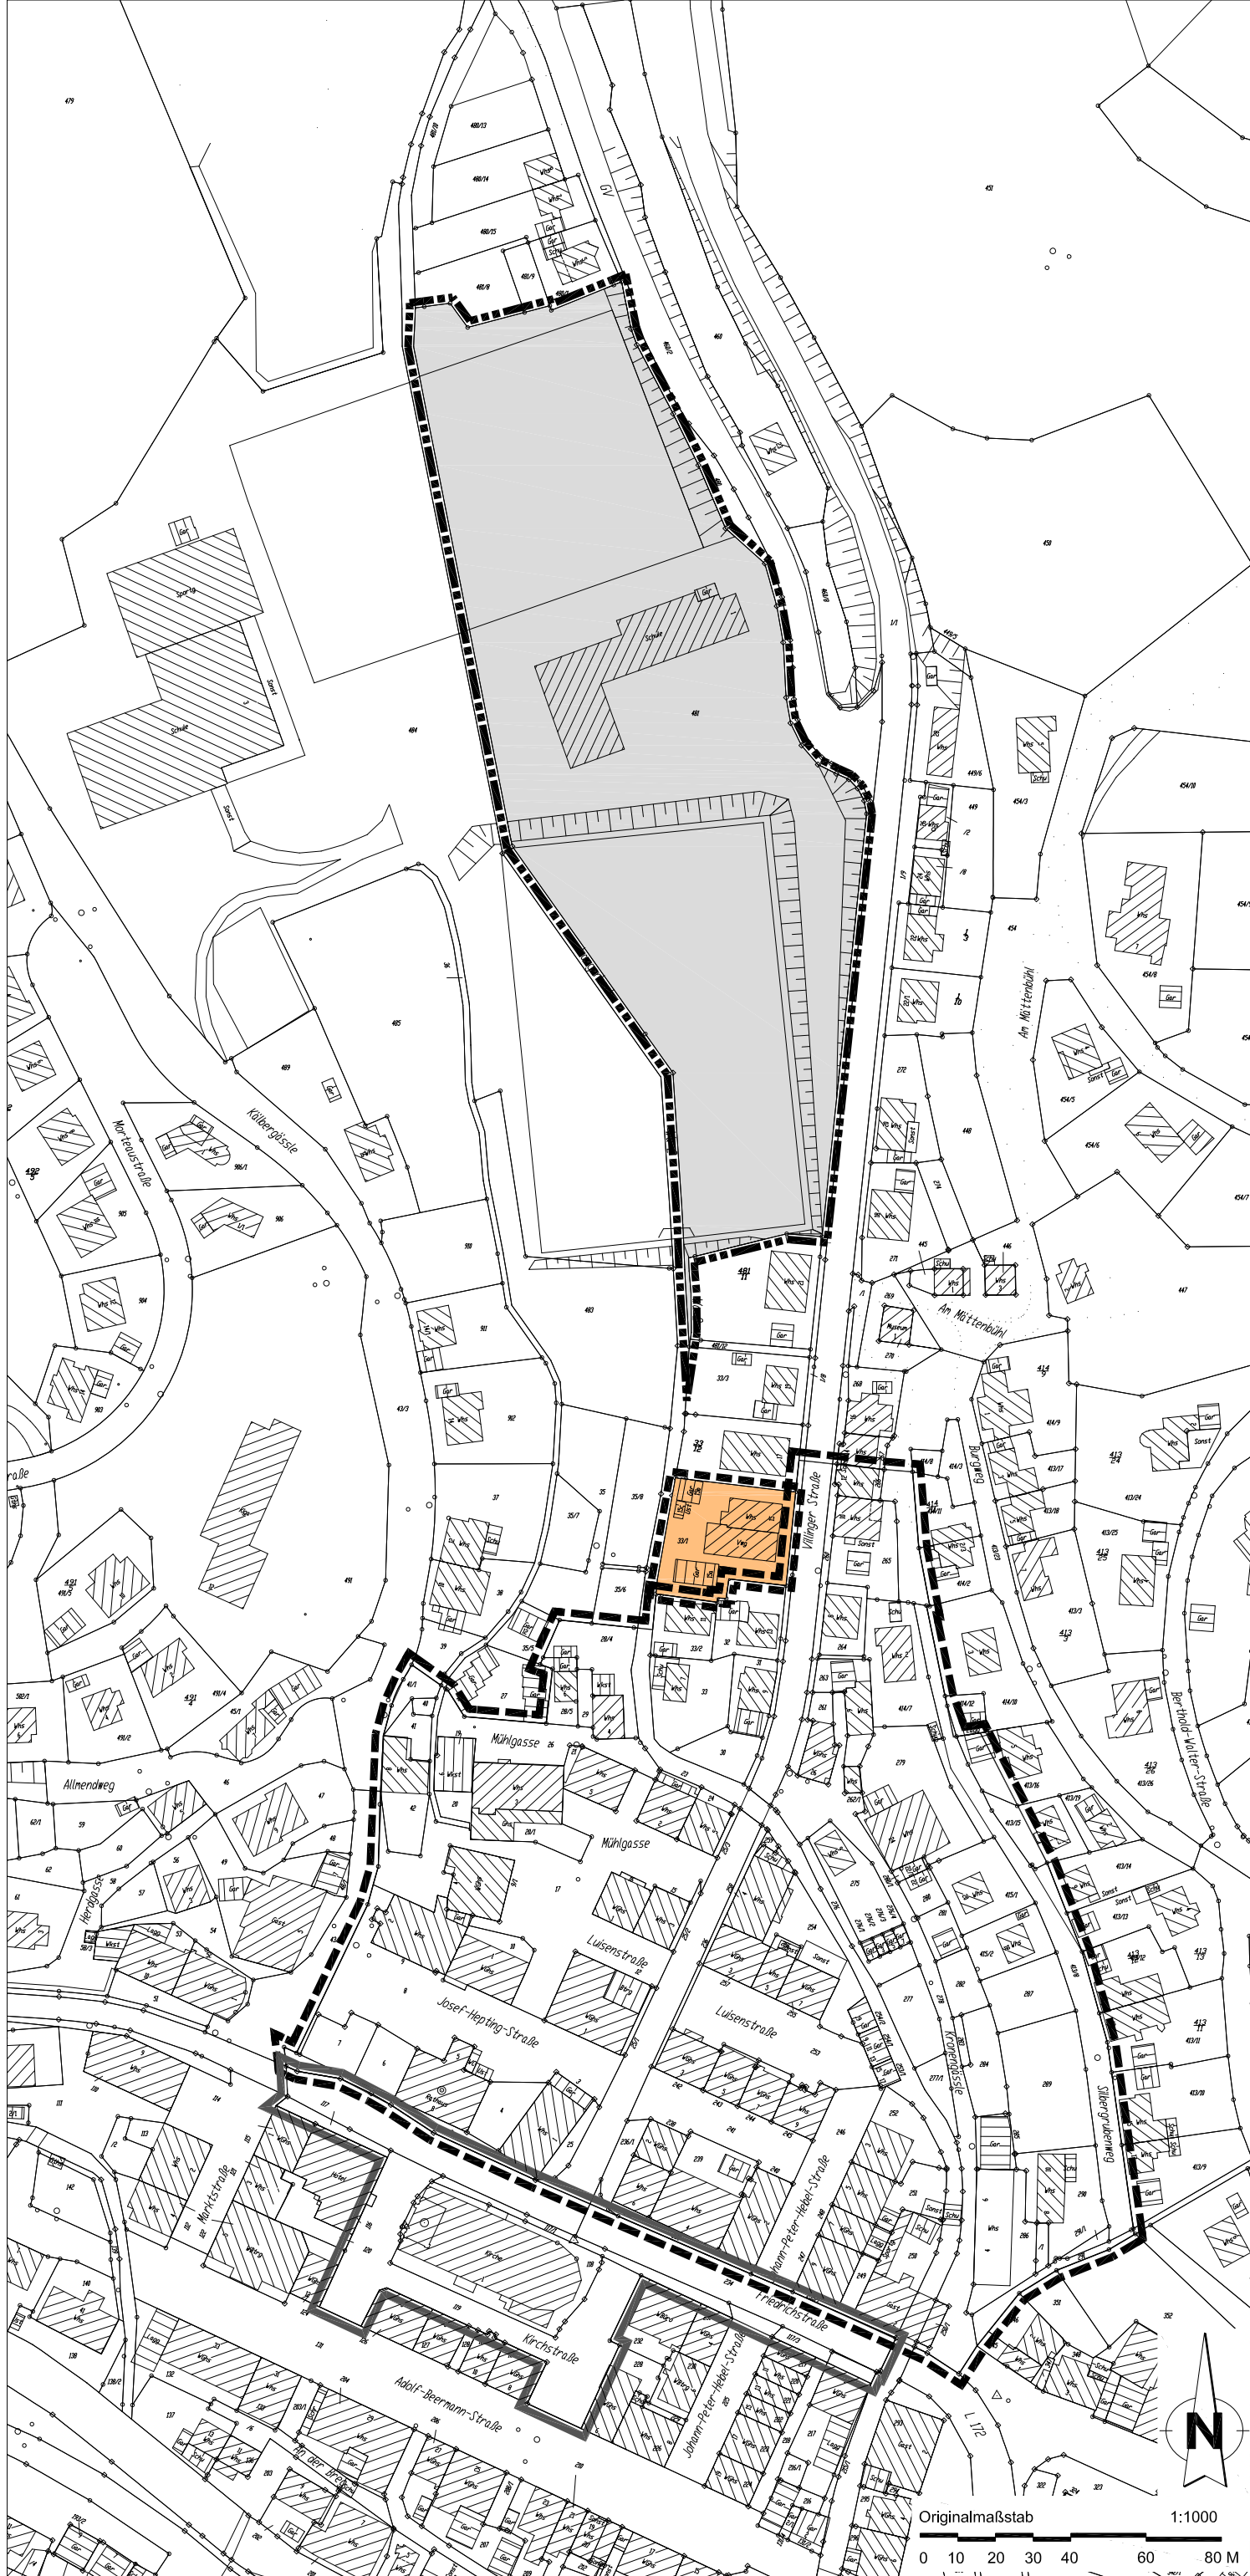
Satzungsbeschluss am 20.07.2009

Bekanntmachung

 3. Erweiterung des förmlich festgelegten Sanierungsgebiets im Bereich "Stadtkern II" ca. 0,09 ha

Satzungsbeschluss am 30.09.2009

Bekanntmachung



Ausfertigervermerke:

Hinweis:

Der Lageplan ist Bestandteil der Satzung über die Änderung der Sanierungssatzung "Stadtkern II"

Beschlossen am:

Öffentliche Bekanntmachung:

Ausgefertigt:
Vöhrenbach, den

Robert Stumberger, Bürgermeister

Stadt Vöhrenbach

Städtebauliche Erneuerungsmaßnahme
Sanierungsgebiet "Stadtkern II"

Hauptgeschäftsstelle
Stuttgart
Olgastraße 54
70182 Stuttgart

Projekt Nr. 65390
01.09.2009/ht