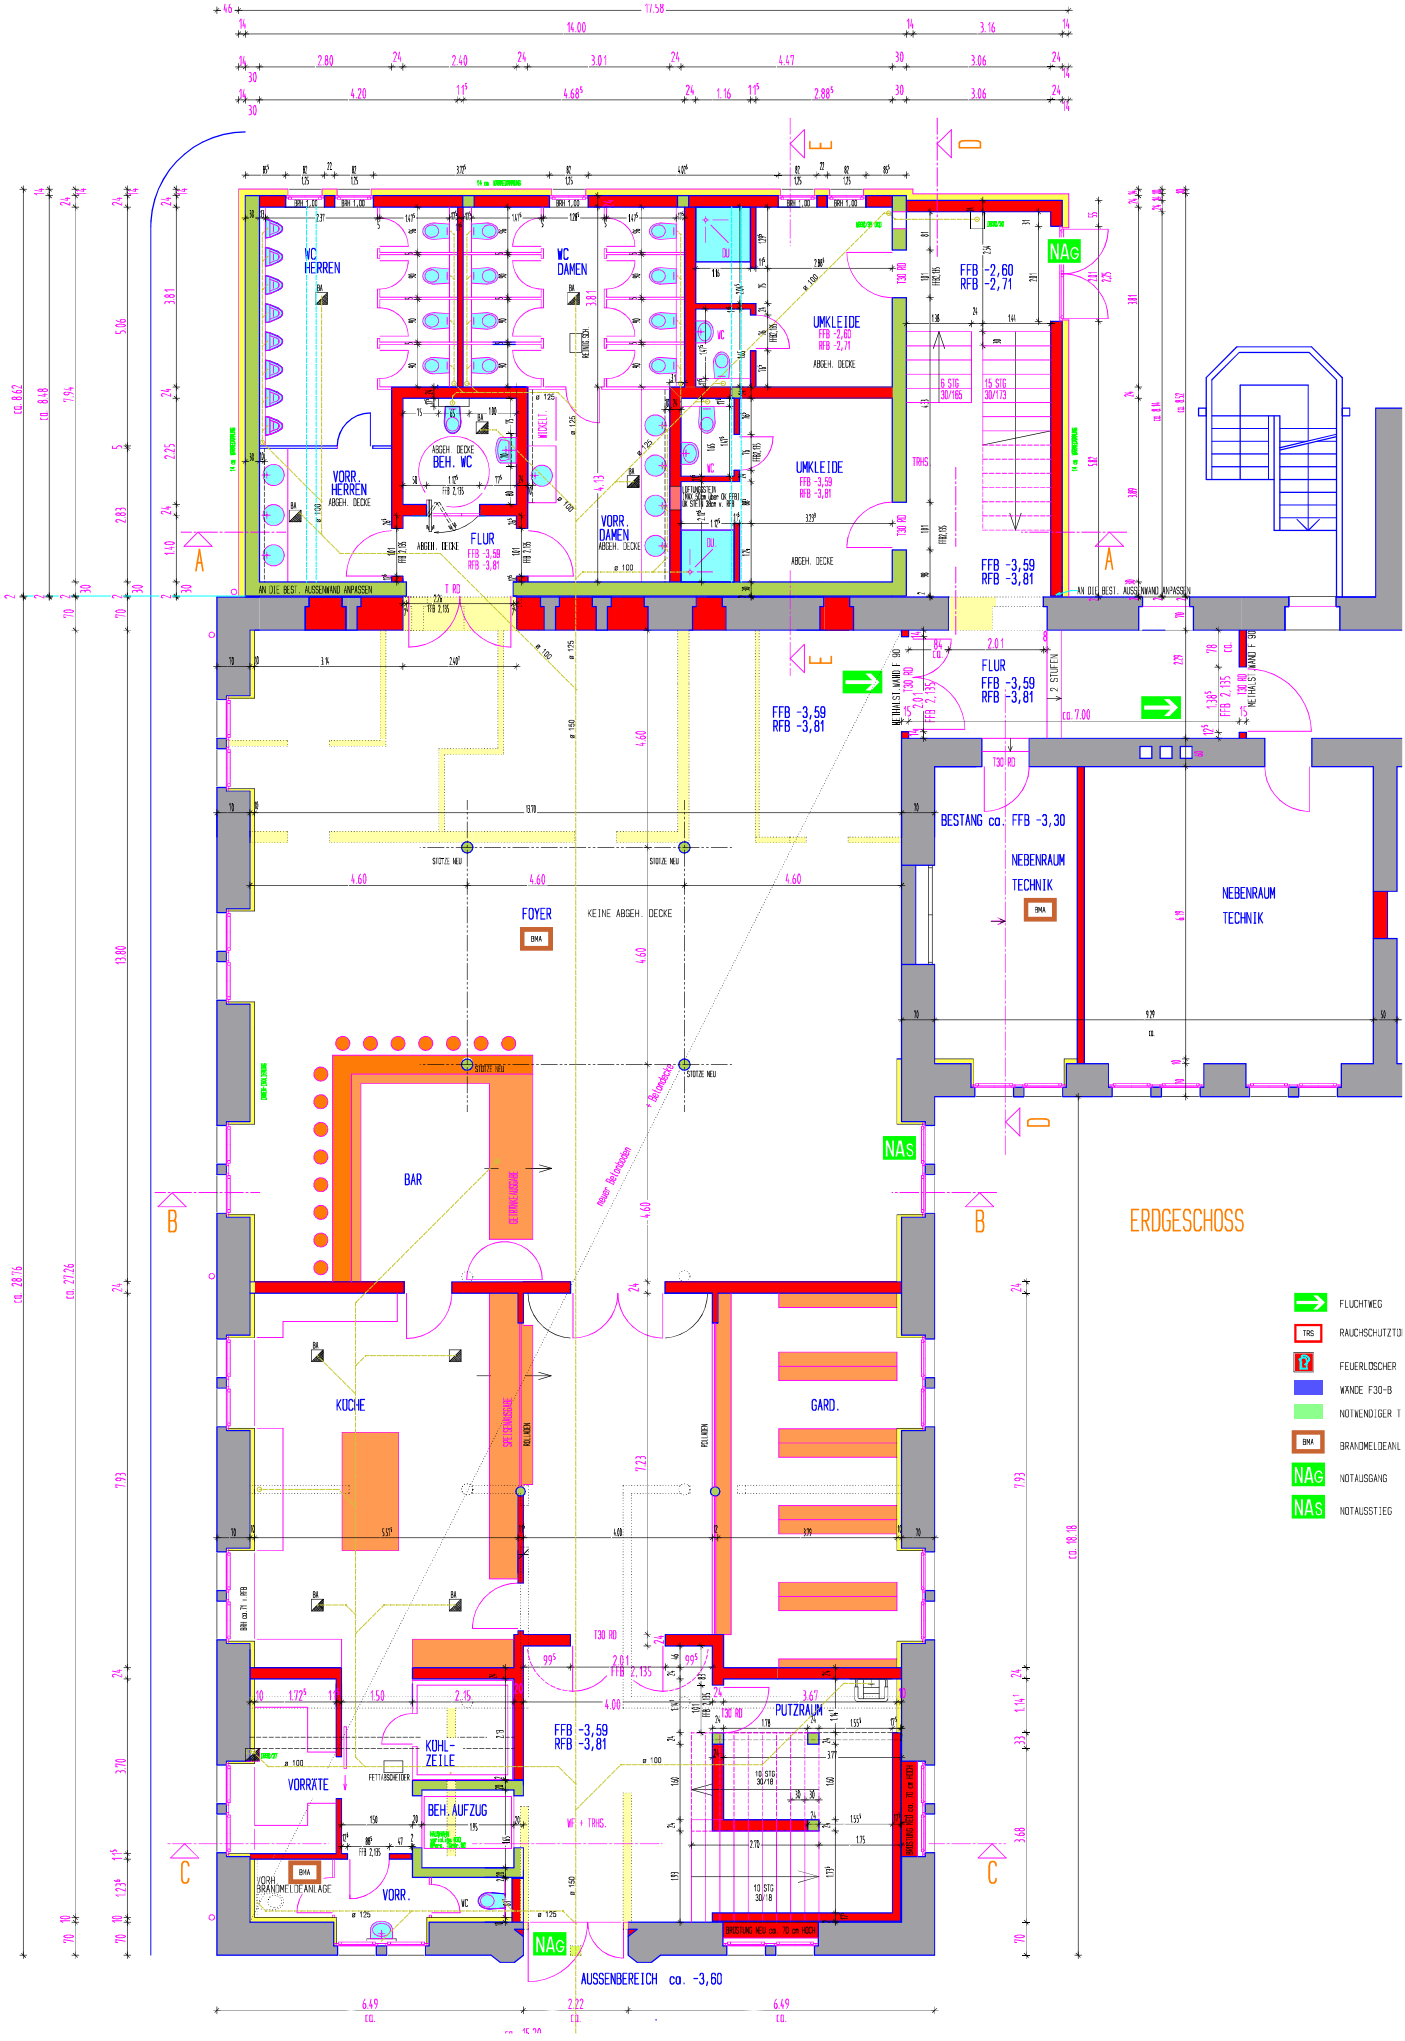
WC HERREN
WC DAMEN
UMKLEIDE
FFB -2,60
RFB -2,71
NAG
VORR. HERREN
ABGEH. DECKE
BEH. WC
FLUR
FFB -3,59
RFB -3,81
VORR. DAMEN
UMKLEIDE
FFB -3,59
RFB -3,81
AN DIE BEST. AUSSENWAND ANPASSEN
FLUR
FFB -3,59
RFB -3,81
FFB -3,59
RFB -3,81
BESTAND ca. FFB -3,30
NEBENRAUM TECHNIK
NEBENRAUM TECHNIK
FOYER
KEINE ABGEH. DECKE
BMA
NAS
BAR
ERDGESCHOSS
KÜCHE
GARD.
PUTZRAUM
KÜHL-ZELLE
VORRÄTE
BEH. AUFZUG
VORR.
VORH. BRANDMELDEANLAGE
NAG
AUSSENBEREICH ca. -3,60
FLUCHTWEG
RAUCHSCHUTZTÜ
FEUERLÖSCHER
WÄNDE F30-B
NOTWENDIGER T
BRANDMELDEANL
NOTAUSGANG
NOTAUSSTIEG