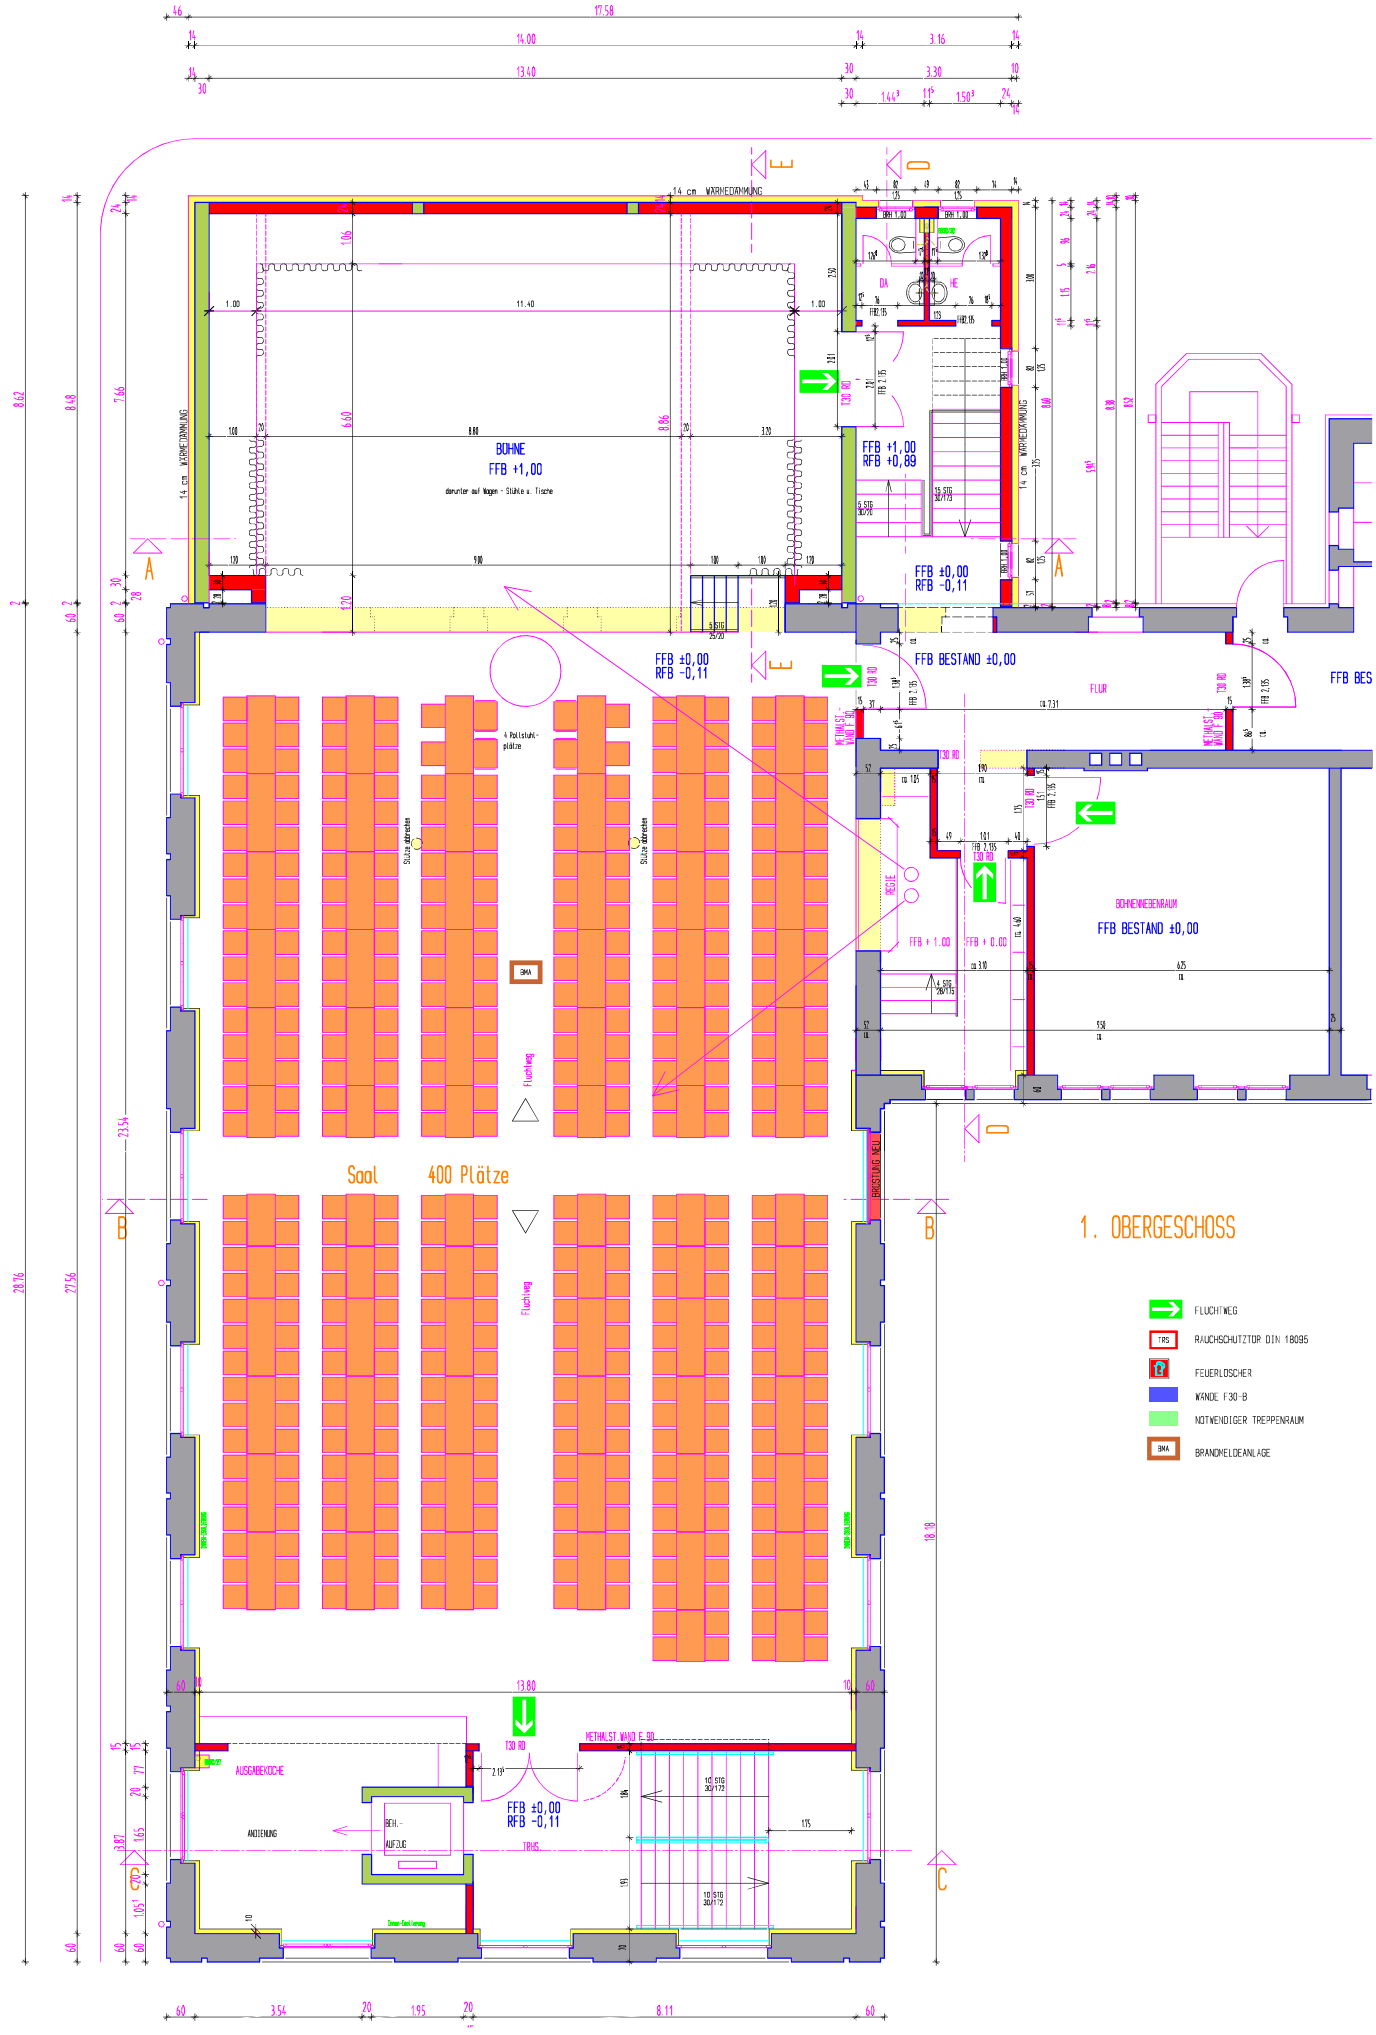
BÜHNE
FFB +1,00
darunter auf Wagen - Stühle u. Tische
FFB +1,00
RFB +0,89
FFB ±0,00
RFB -0,11
FFB ±0,00
RFB -0,11
FFB BESTAND ±0,00
FLUR
FFB BES
BÜHNENNEBENRAUM
FFB BESTAND ±0,00
FFB + 1.00
FFB + 0.00
Saal
400 Plätze
Fluchtweg
Fluchtweg
4 Rollstuhl-plätze
Stütze Abreißen
Stütze Abreißen
BMA
BEGUE
BRÜSTUNG NEU
AUSGABEKÜCHE
ANDIENUNG
BEH.-AUFZUG
TRHS
METALLST. WAND E-90
T30 RS
T30 RS
13.80
1. OBERGESCHOSS
FLUCHTWEG
RAUCHSCHUTZTOR DIN 18095
FEUERLÖSCHER
WÄNDE F30-B
NOTWENDIGER TREPPENRAUM
BRANDMELDEANLAGE