


Sonderbaufläche "Solarpark Hagenreute", Gemarkung Vöhrenbach

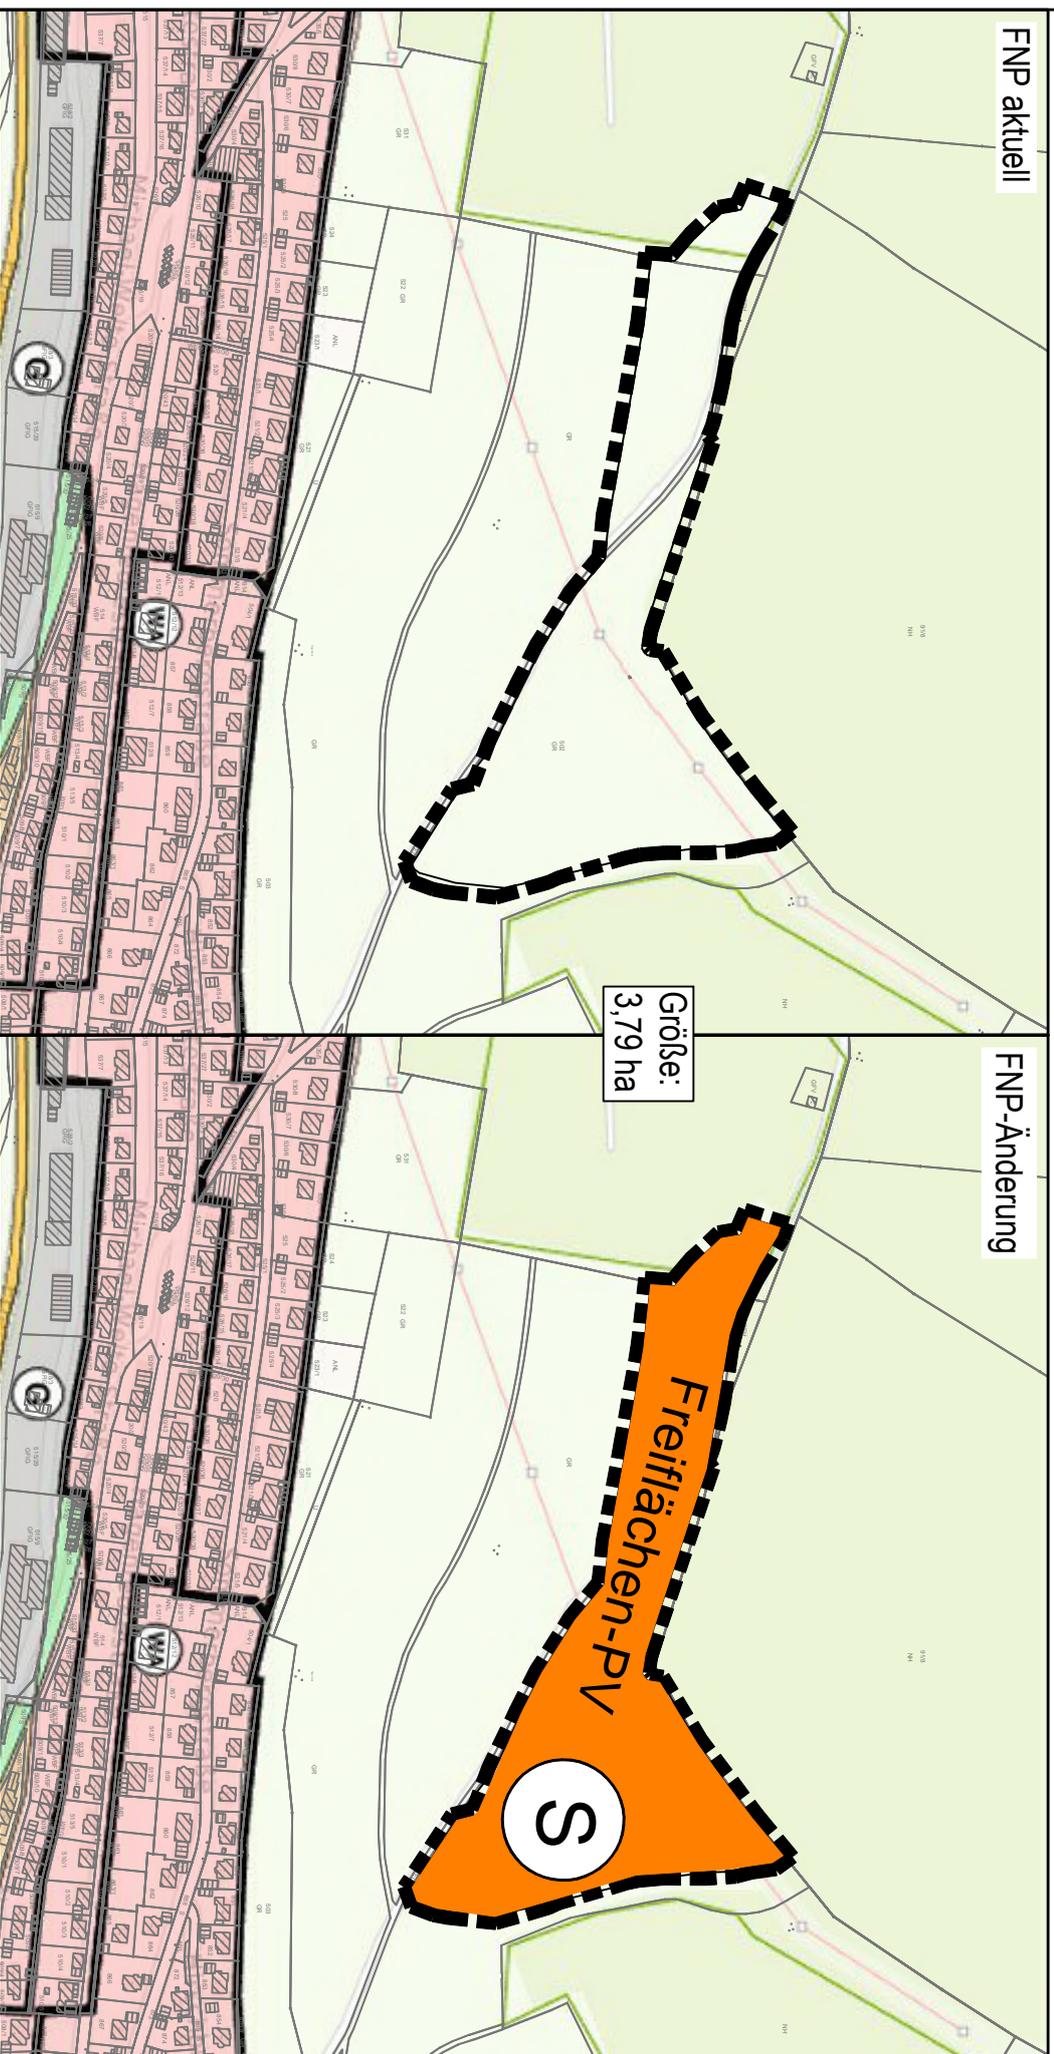

FNP aktuell

FNP-Änderung

Größe:  
3,79 ha

Freiflächen-PV

S

Art der baulichen Nutzung  
(§ 5 Abs. 2 BauGB, §§ 1 bis 11 BauNVO)




Sonderbaufläche (§1 Abs. 1 Nr. 4 BauNVO)  
Zweckbestimmung "Freiflächen-PV"

Grenze des räumlichen Geltungsbereichs  
(§ 9 Abs. 7 BauGB)



Vorentwurf 18.09.2025

Maßstab: 1:5.000

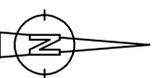

**BIT** | INGENIEURE

BIT Ingenieure AG  
Goldendühstraße 15  
78048 Villingen-Schwenningen  
Telefon: +49 7721 2026-0  
Telefax: +49 7721 2026-11  
villingen@bit-ingenieure.de  
www.bit-ingenieure.de

Villingen-Schwenningen | Karlsruhe | Freiburg | Heilbronn | Stuttgart